


Landschaftsplan der Stadt Herne Festsetzungskarte

Maßstab 1:20000
0 125 250 500 750 1.000 Meter

stadtherne
Fachbereich Stadtgrün
und Sport

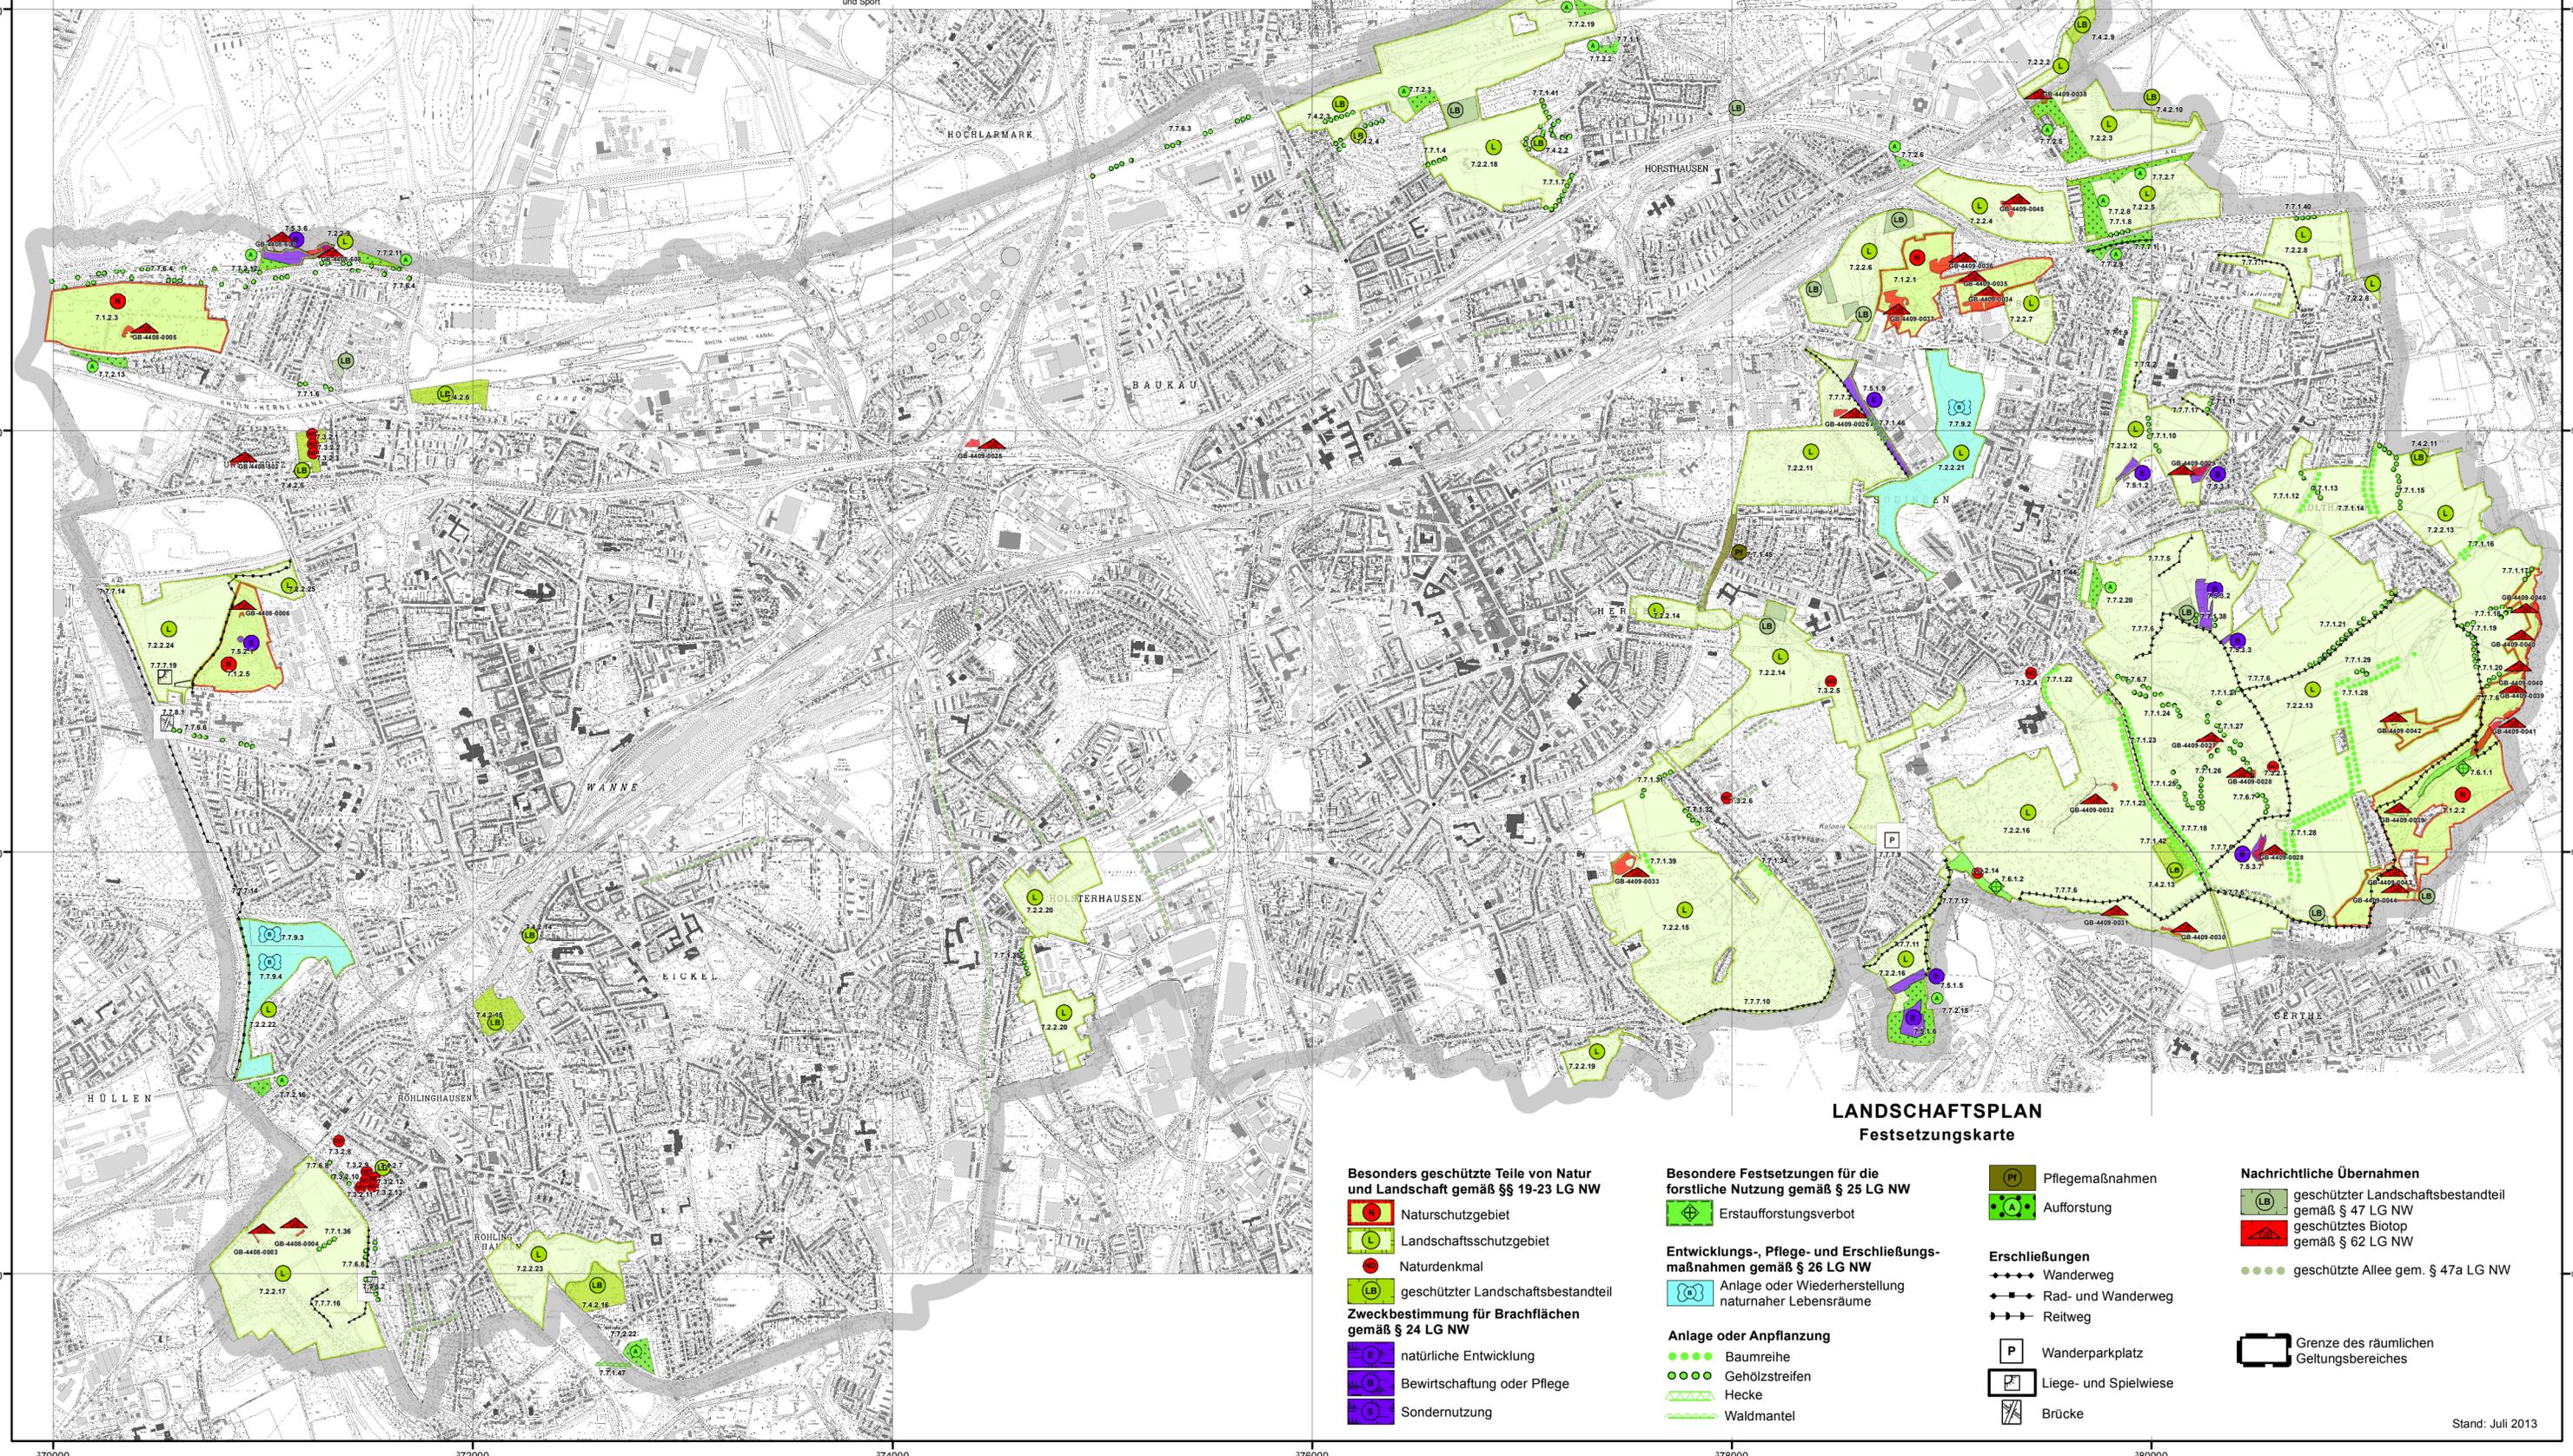

LANDSCHAFTSPLAN Festsetzungskarte

Besonders geschützte Teile von Natur und Landschaft gemäß §§ 19-23 LG NW

- Naturschutzgebiet
- Landschaftsschutzgebiet
- Naturdenkmal
- geschützter Landschaftsbestandteil
- natürliche Entwicklung
- Bewirtschaftung oder Pflege
- Sondernutzung

Zweckbestimmung für Brachflächen gemäß § 24 LG NW

- natürliche Entwicklung
- Bewirtschaftung oder Pflege
- Sondernutzung

Besondere Festsetzungen für die forstliche Nutzung gemäß § 25 LG NW

- Erstaufforstungsverbot

Entwicklungs-, Pflege- und Erschließungsmaßnahmen gemäß § 26 LG NW

- Anlage oder Wiederherstellung naturnaher Lebensräume
- Anlage oder Anpflanzung
 - Baumreihe
 - Gehölzstreifen
 - Hecke
 - Waldmantel

Pflegemaßnahmen

- Aufforstung

Erschließungen

- Wanderweg
- Rad- und Wanderweg
- Reitweg
- Wanderparkplatz
- Liege- und Spielwiese
- Brücke

Nachrichtliche Übernahmen

- geschützter Landschaftsbestandteil gemäß § 47 LG NW
- geschütztes Biotop gemäß § 62 LG NW

- geschützte Allee gem. § 47a LG NW

- Grenze des räumlichen Geltungsbereiches